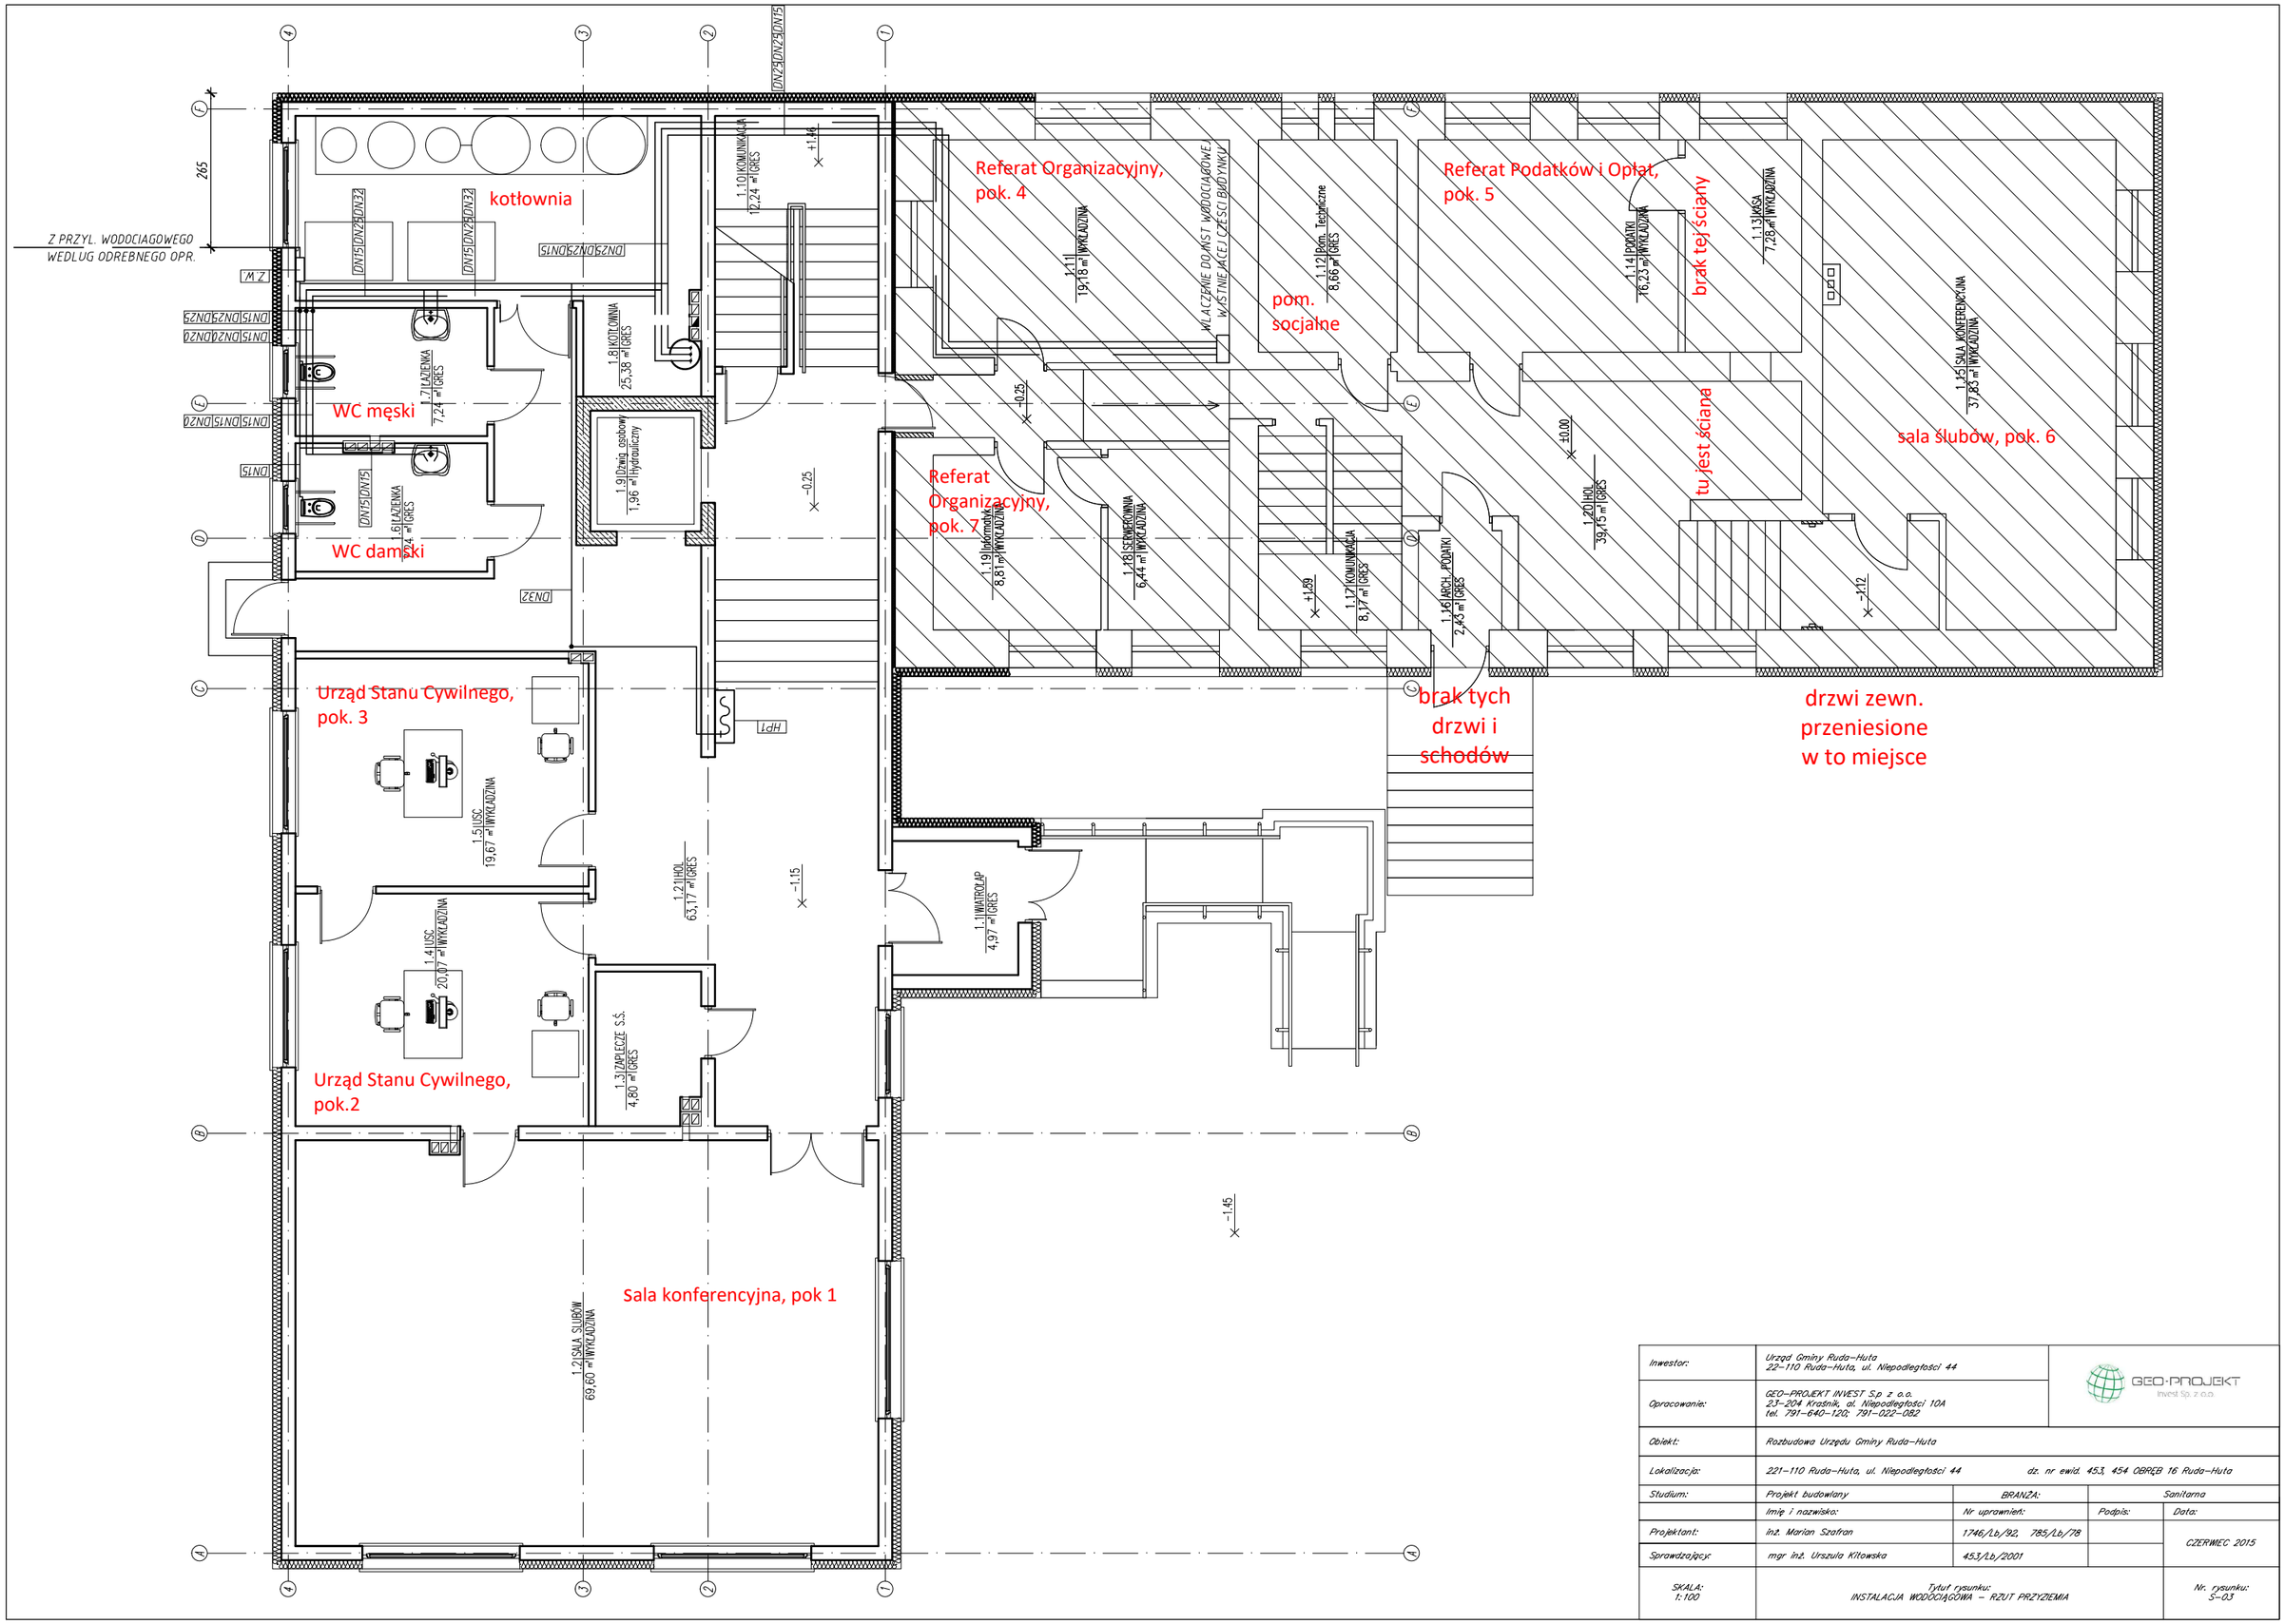

Inwestor:	Urząd Gminy Ruda-Huta 22-110 Ruda-Huta, ul. Niepodległości 44		GEO-PROJEKT Invest Sp. z o.o.	
Opracowanie:	GEO-PROJEKT INVEST S.p. z o.o. 23-204 Kraśnik, al. Niepodległości 10A tel. 791-640-120; 791-022-082			
Obiekt:	Rozbudowa Urzędu Gminy Ruda-Huta			
Lokalizacja:	221-110 Ruda-Huta, ul. Niepodległości 44	dz. nr ewid. 453, 454 OBRĘB 16 Ruda-Huta		
Studium:	Projekt budowlany	BRANŻA:	Sanitarna	
	Imię i nazwisko:	Nr uprawnień:	Podpis:	Data:
Projektant:	inż. Marian Szafran	1746/Lb/92, 785/Lb/78		CZERWIEC 2015
Sprawdzający:	mgr inż. Urszula Kitowska	453/Lb/2001		
SKALA: 1:100	Tytuł rysunku: INSTALACJA WODOCIĄGOWA - RZUT PRZYZIEMIA			Nr. rysunku: S-03